


Park

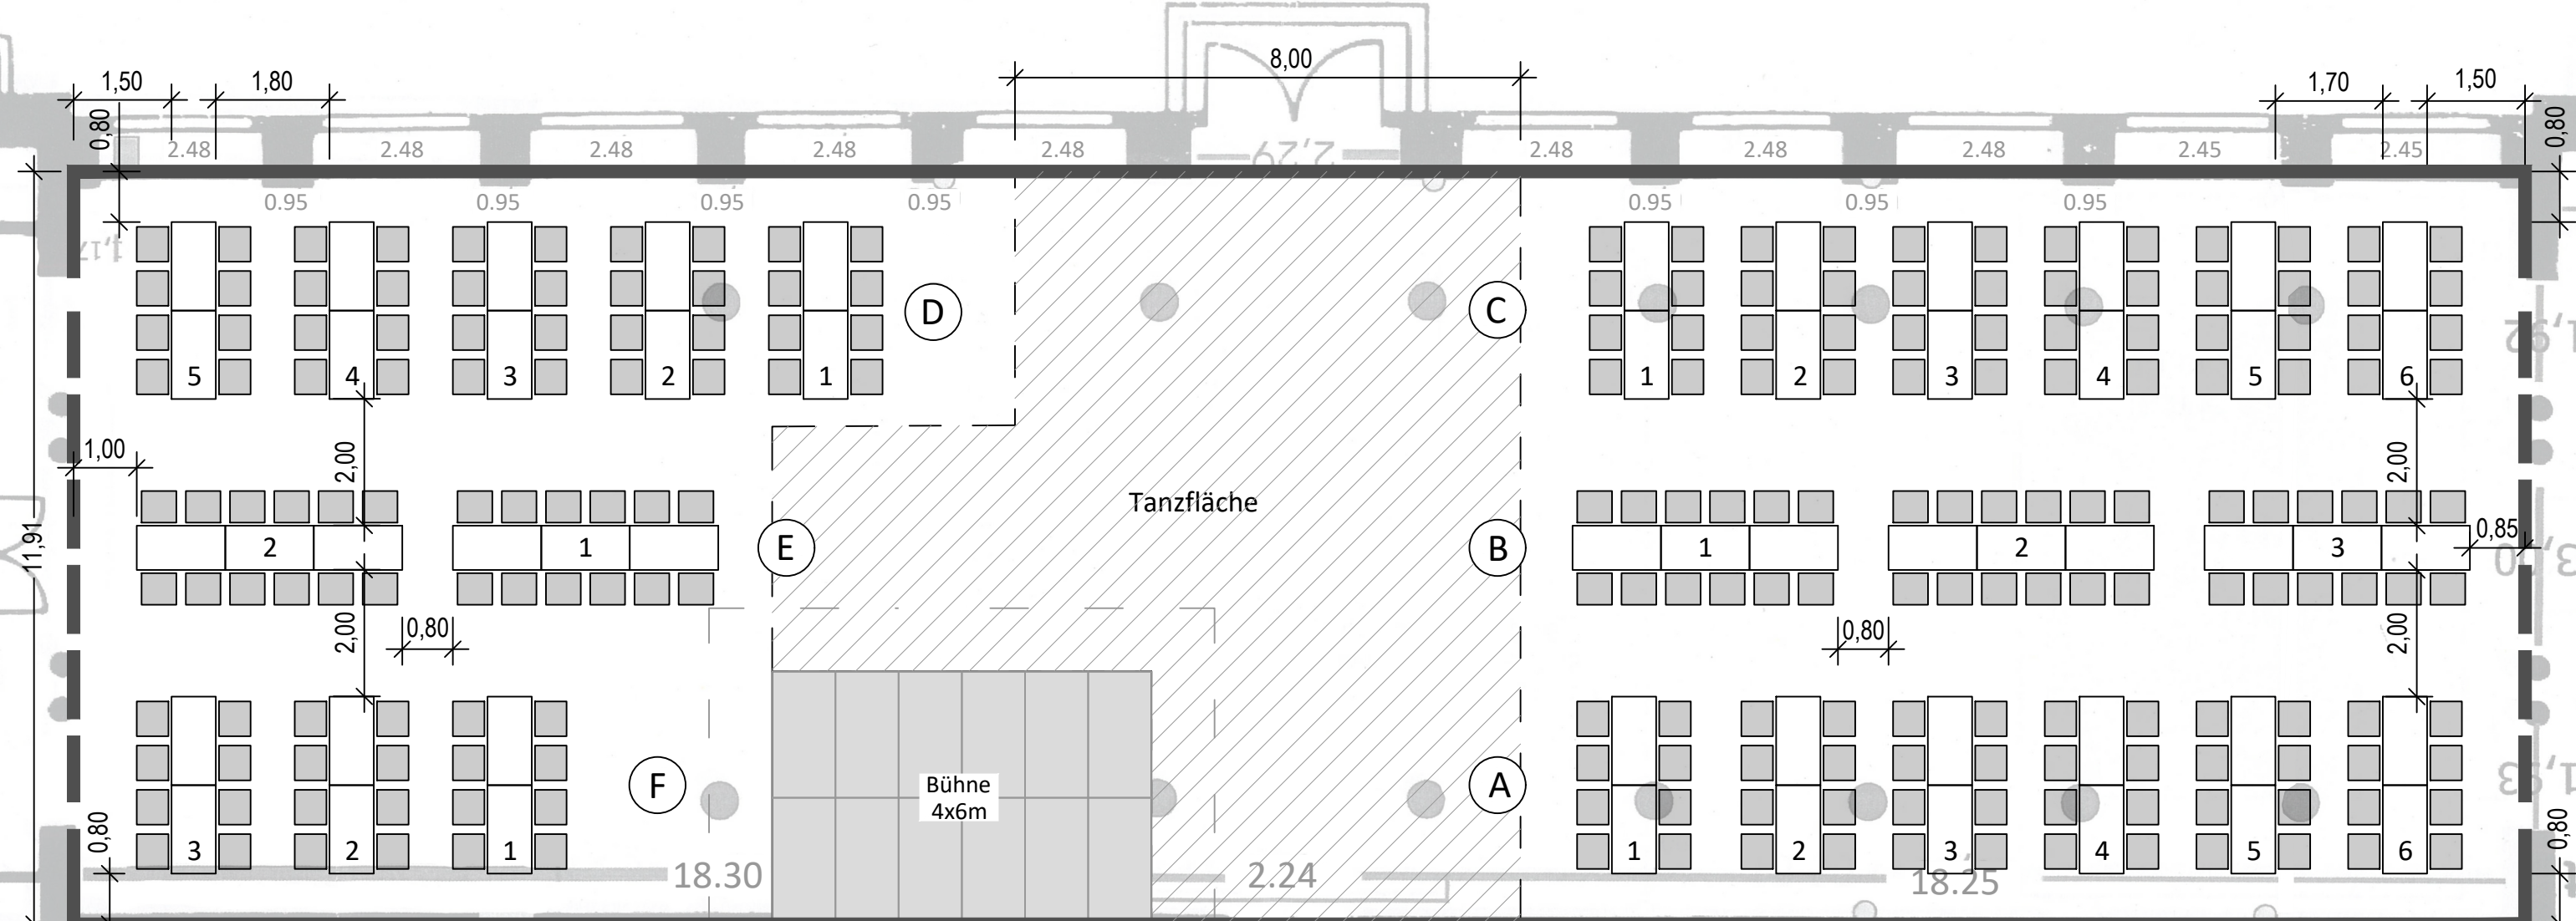

Foyer

Kasse

Eingang

20 Tischgruppen je 8 Sitzplätze
160 Personen

5 Tischgruppen je 12 Sitzplätze
60 Personen

220 Sitzplätze

M 1:100